


Systemdoorsnede "Optigrün Groen Verkeersdak"

Variant: Beloopbaar gazon met grasbetontegels/stabilisatieplaten

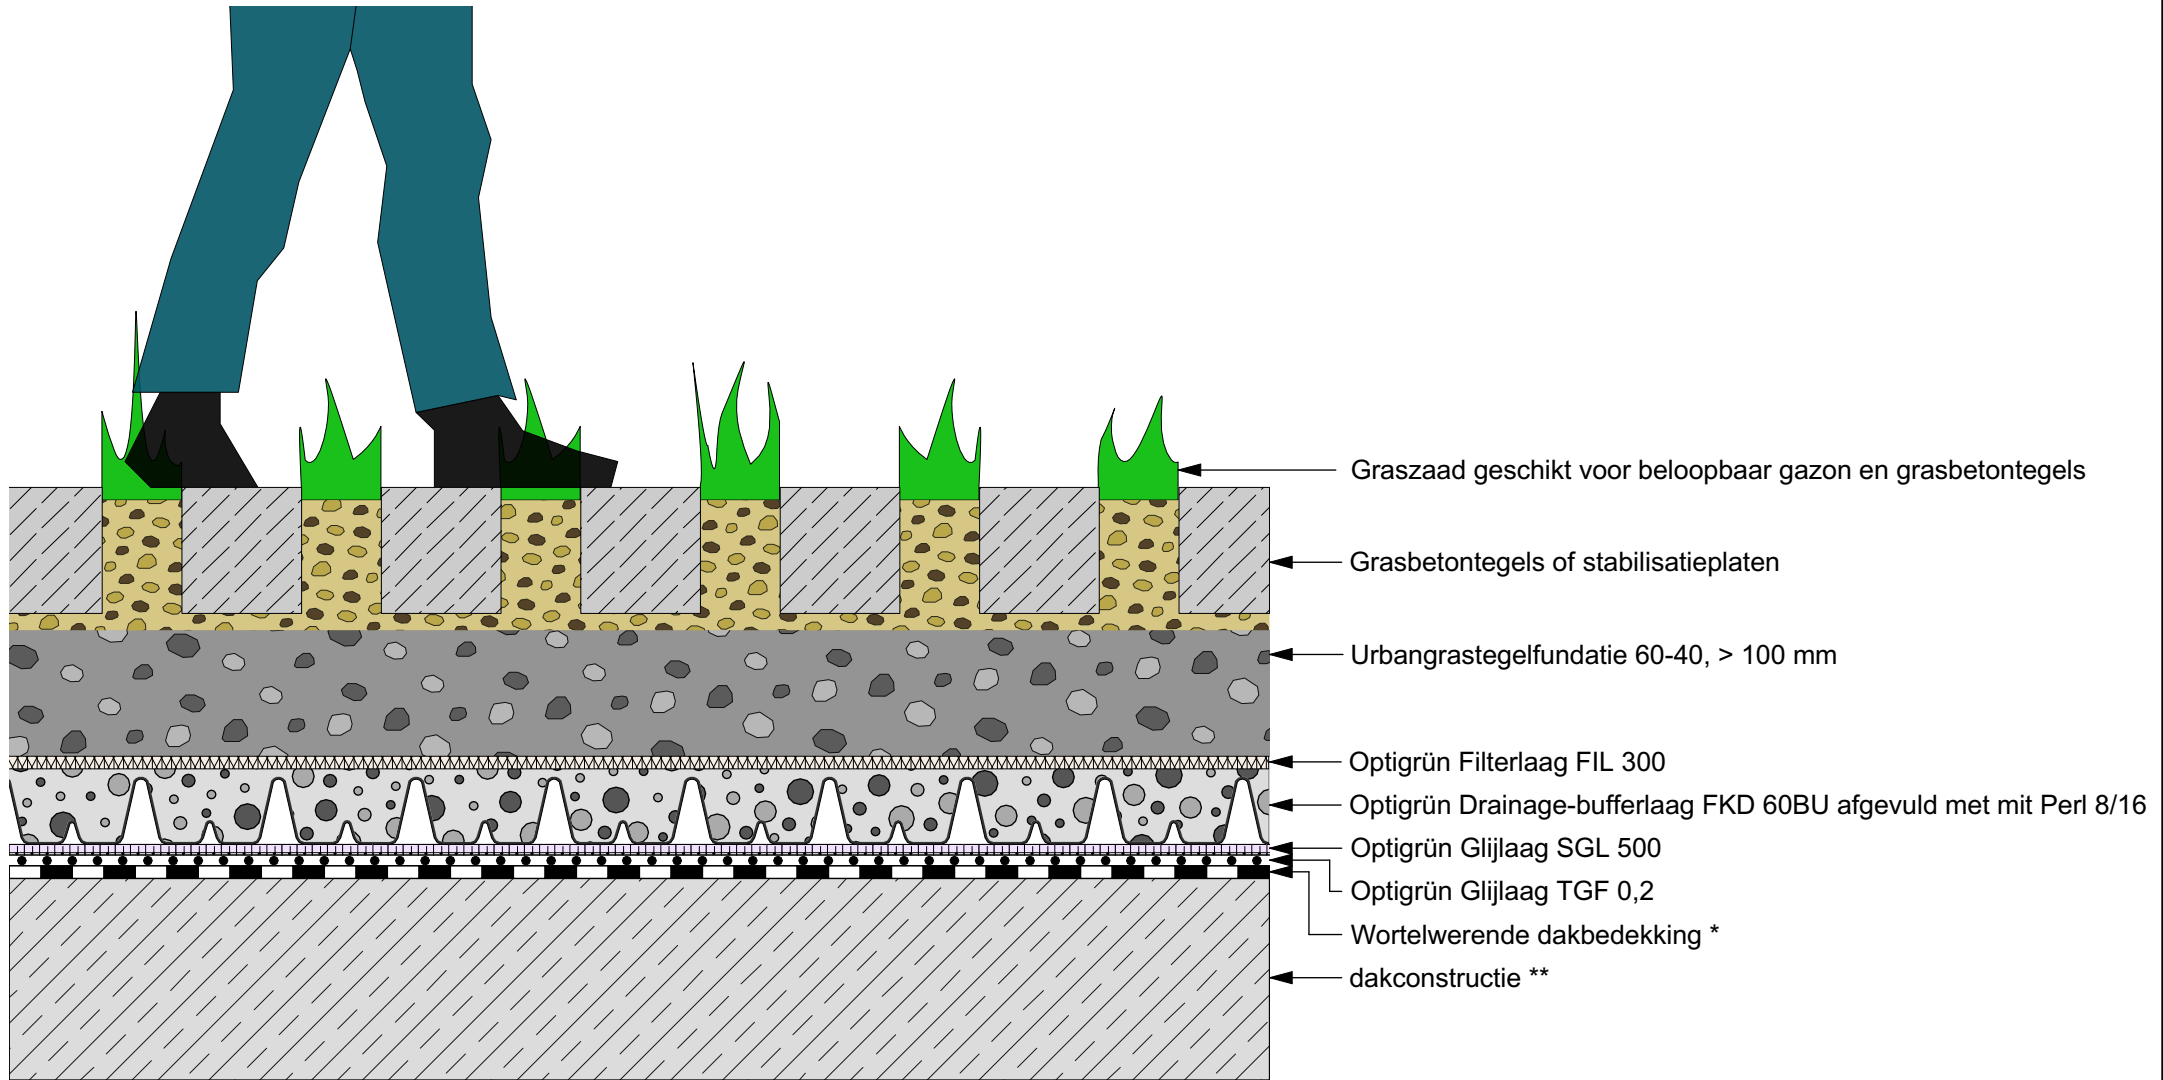

*Conform vakrichtlijnen ** Conform Bouwbesluit

OPTIGRÜN[®]
DÉ DAKBEGROENER

De bovenstaande tekening heeft vooral betrekking op de systeemopbouw. De verschillende lagen van het systeem zijn sterk vereenvoudigd weergegeven en moeten volgens de stand der techniek worden voorbereid en uitgevoerd. Technische wijzigingen voorbehouden.

Geaccordeerd:	NL	Getekend:	Schaal:	Versie:	Revisie:	Detailnummer.:	Duplicatie alleen met toestemming van de uitgever. Aan deze tekening kunnen geen rechten worden ontleend.
MS, OBU, HV	O	MH	niet op schaal	10.6.24	0	GVD1.1400BB_UgD	