


Basisdetail "Verkeersdak, alternatieve draaglaag Optipor met stabilisering"

Oplossing: Voetgangers, afschot met FKD 60BU, Verkeersklasse B 125 kN

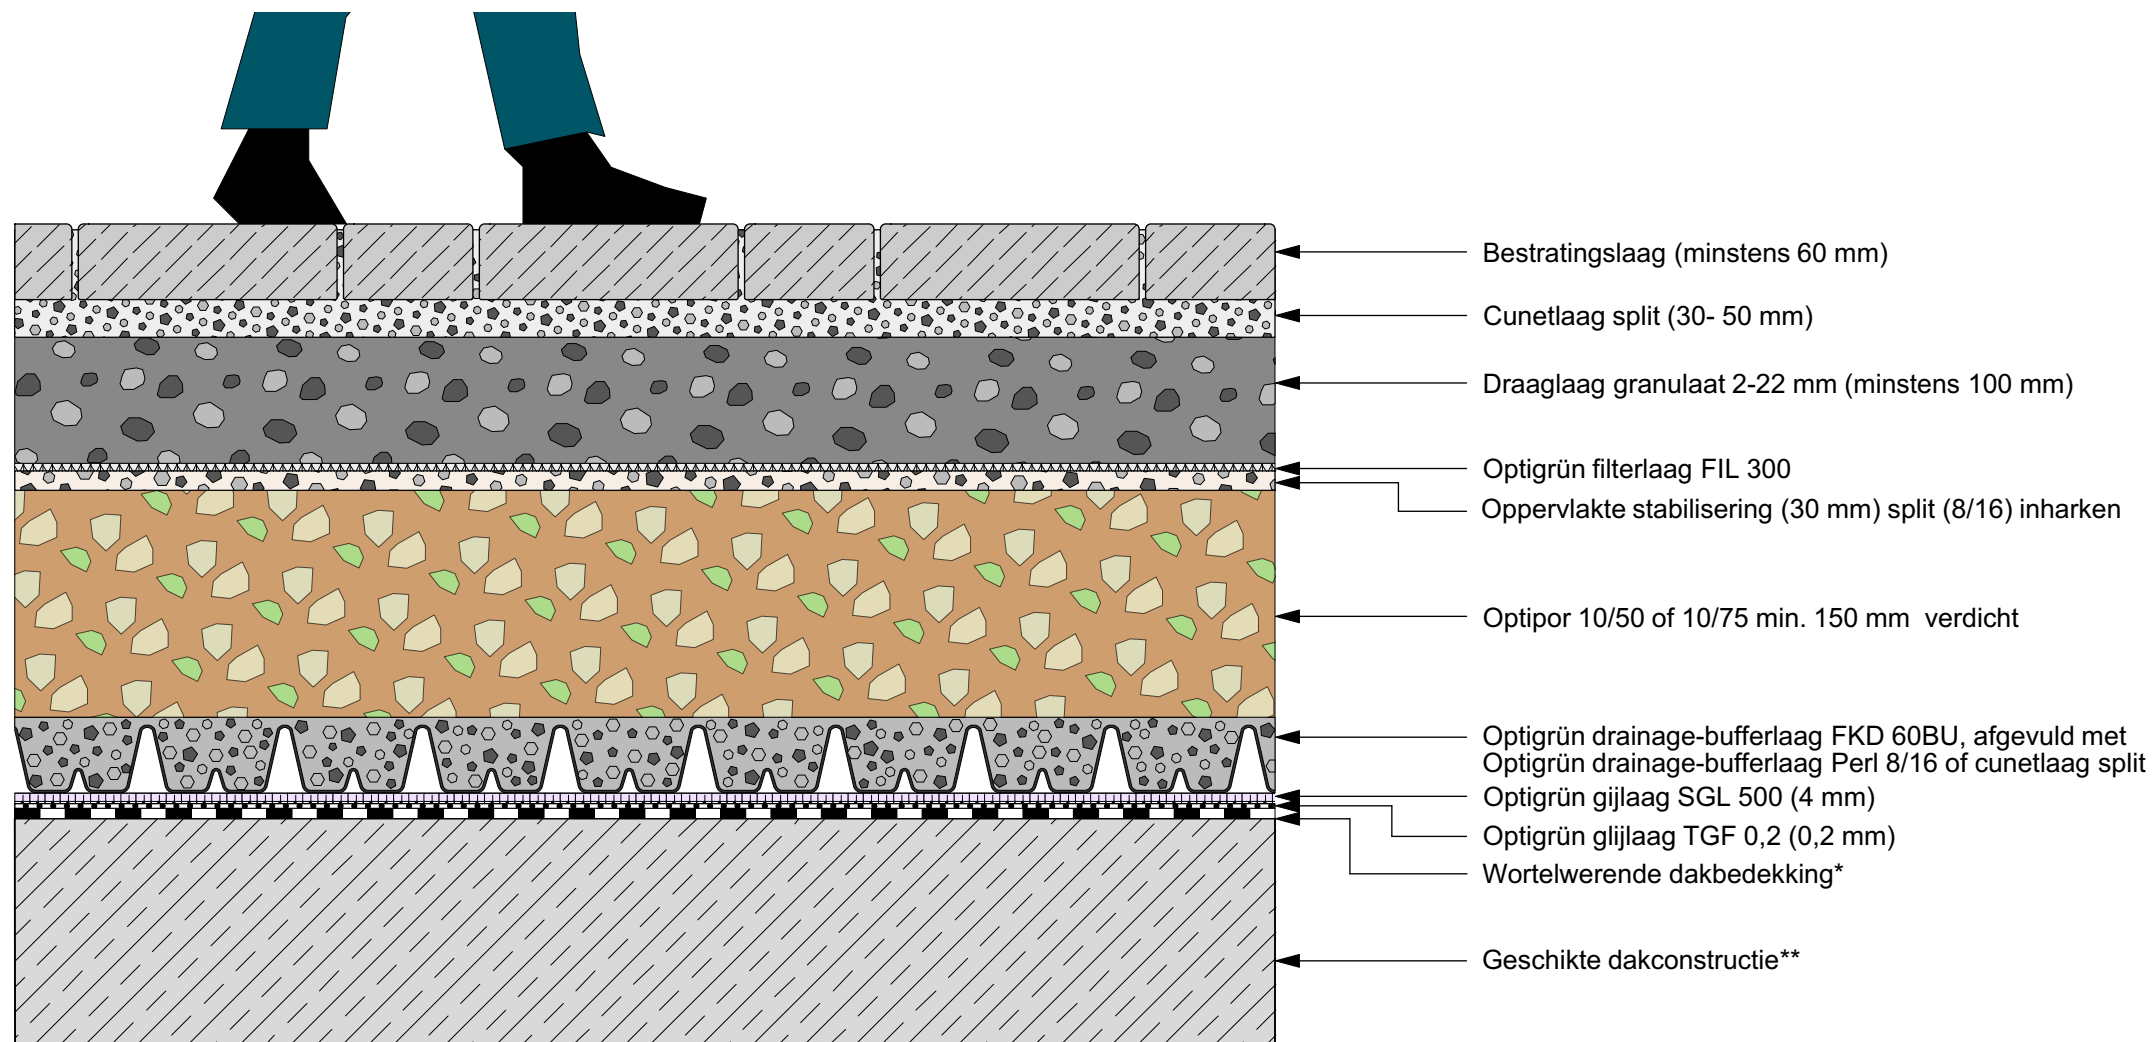

- ← Bestratingslaag (minstens 60 mm)
- ← Cunetlaag split (30- 50 mm)
- ← Draaglaag granulaat 2-22 mm (minstens 100 mm)
- ← Optigrün filterlaag FIL 300
- ← Oppervlakte stabilisering (30 mm) split (8/16) inharken
- ← Optipor 10/50 of 10/75 min. 150 mm verdicht
- ← Optigrün drainage-bufferlaag FKD 60BU, afgevuld met Optigrün drainage-bufferlaag Perl 8/16 of cunetlaag split
- ← Optigrün gijlaag SGL 500 (4 mm)
- ← Optigrün gijlaag TGF 0,2 (0,2 mm)
- ← Wortelwerende dakbedekking*
- ← Geschikte dakconstructie**

* Conform FLL-richtlijnen ** Conform Bouwbesluit

OPTIGRÜN[®]
DÉDAKBEGROENER

De bovenstaande tekening heeft vooral betrekking op de systeemopbouw. De verschillende lagen van het systeem zijn sterk vereenvoudigd weergegeven en moeten volgens de stand der techniek worden voorbereid en uitgevoerd. Technische wijzigingen voorbehouden.

Geaccordeerd:	NL	Getekend:	Schaal:	Versie:	Revisie:	Detailnummer.:	Duplicatie alleen met toestemming van de uitgever. Aan deze tekening kunnen geen rechten worden ontleend.
MS, OBU, HVO		O MH	niet op schaal	19.03.2020	0	VDT1.9410+UgD	