


# Optigrün systeem "Verkeersdak zonder draaglaag"

Variant: Voetganger

Voor dakconstructie met minimaal 2 % afschot

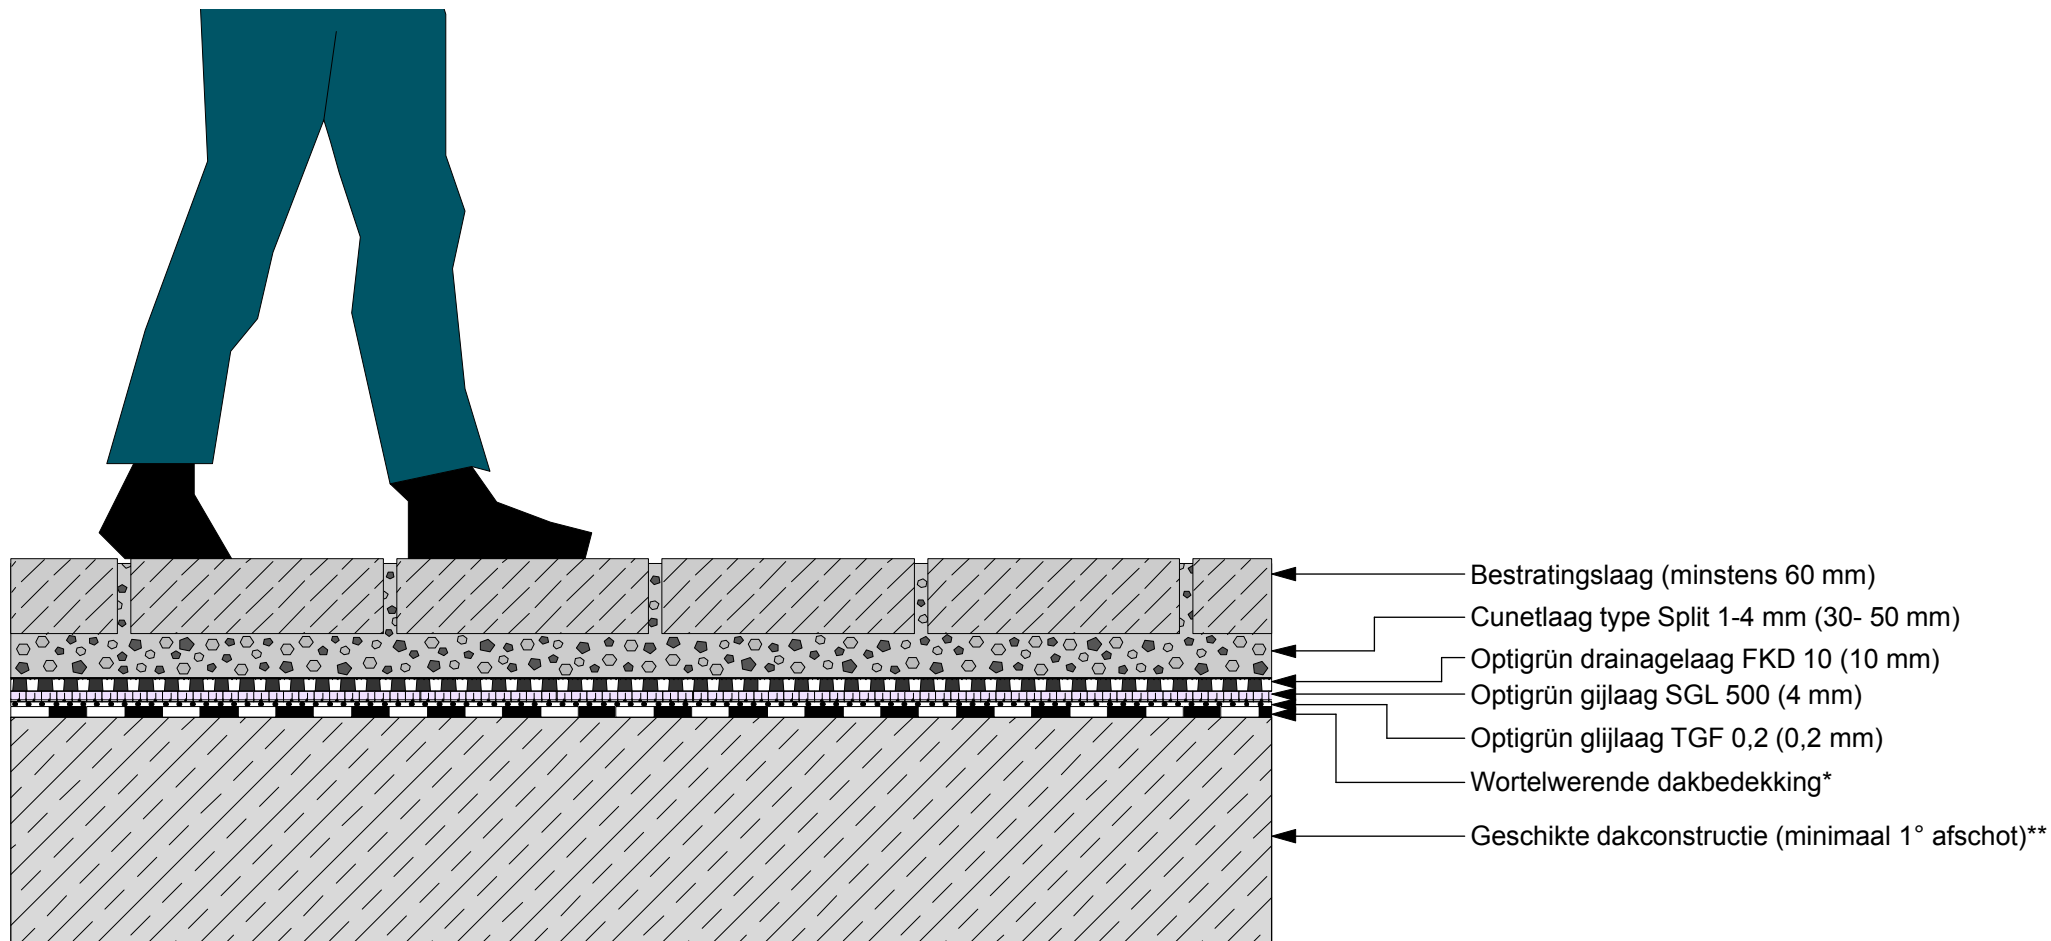

- ← Bestratingslaag (minstens 60 mm)
- ← Cunetlaag type Split 1-4 mm (30- 50 mm)
- ← Optigrün drainagelaag FKD 10 (10 mm)
- ← Optigrün gijlaag SGL 500 (4 mm)
- ← Optigrün gijlaag TGF 0,2 (0,2 mm)
- ← Wortelwerende dakbedekking\*
- ← Geschikte dakconstructie (minimaal 1° afschot)\*\*

\* Conform FLL-richtlijnen    \*\* Conform Bouwbesluit

**OPTIGRÜN**<sup>®</sup>  
DÉ DAKBEGROENER

De bovenstaande tekening heeft vooral betrekking op de systeemopbouw. De verschillende lagen van het systeem zijn sterk vereenvoudigd weergegeven en moeten volgens de stand der techniek worden voorbereid en uitgevoerd. Technische wijzigingen voorbehouden.

Geaccordeerd:	NL	Getekend:	Schaal:	Versie:	Revisie:	Detailnummer.:
OBU	■	MH	niet op schaal	16.07.2018	0	VDT1.1100-UgD

Duplicatie alleen met toestemming van de uitgever.  
Aan deze tekening kunnen geen rechten worden ontleend.