


Systemschnitt "Optigrün Retentionsdach befestigte Flächen"

Variante: LKW-Nutzung

Dachkonsruktion: Warmdach, ohne Gefälle auf der Abdichtung

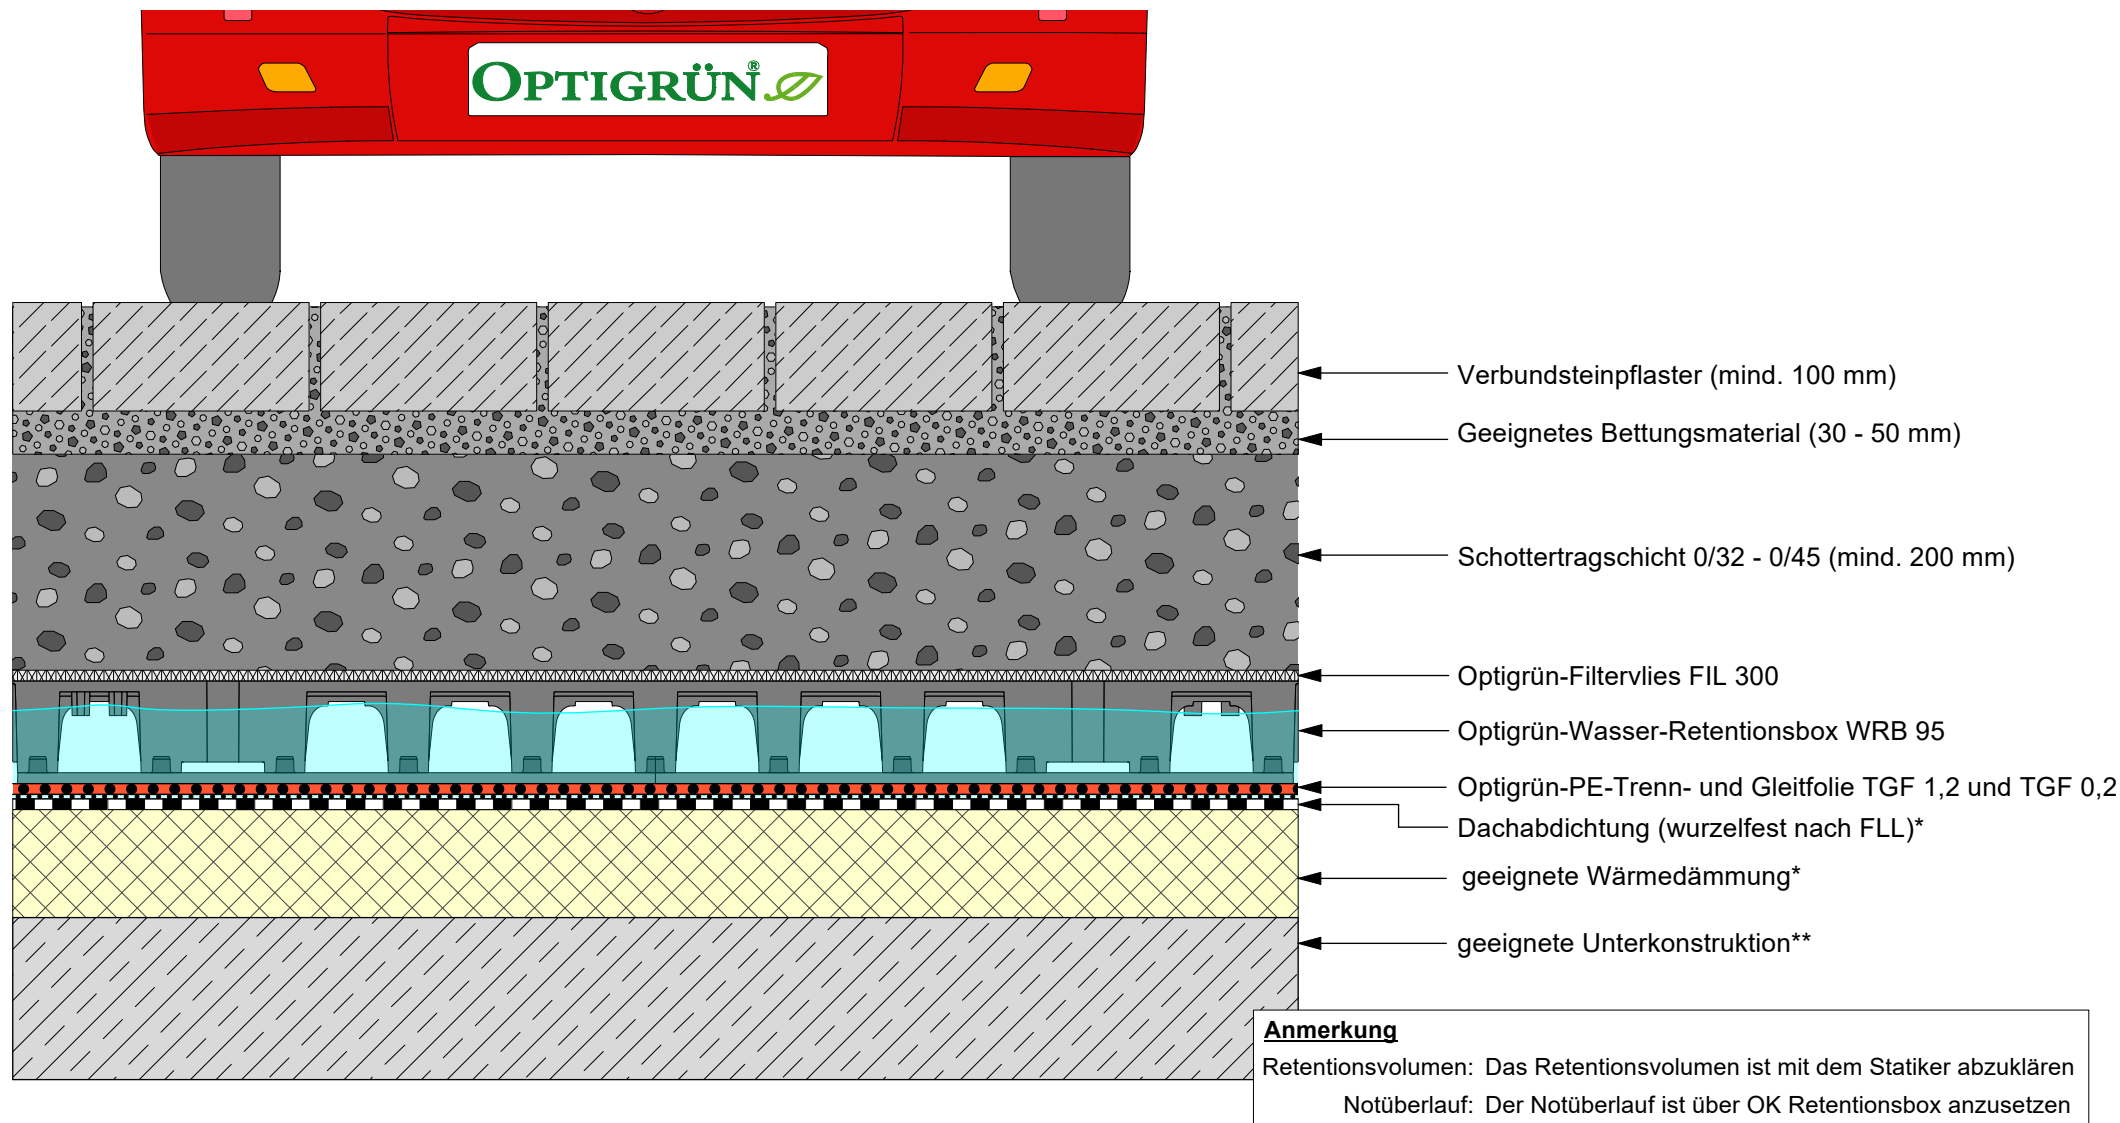

* Gewerk Dachabdichtung ** Gewerk Hochbau