


Optigrün systeem "Verkeersdak"

Variant Groen (hoogwerkers, personenauto)

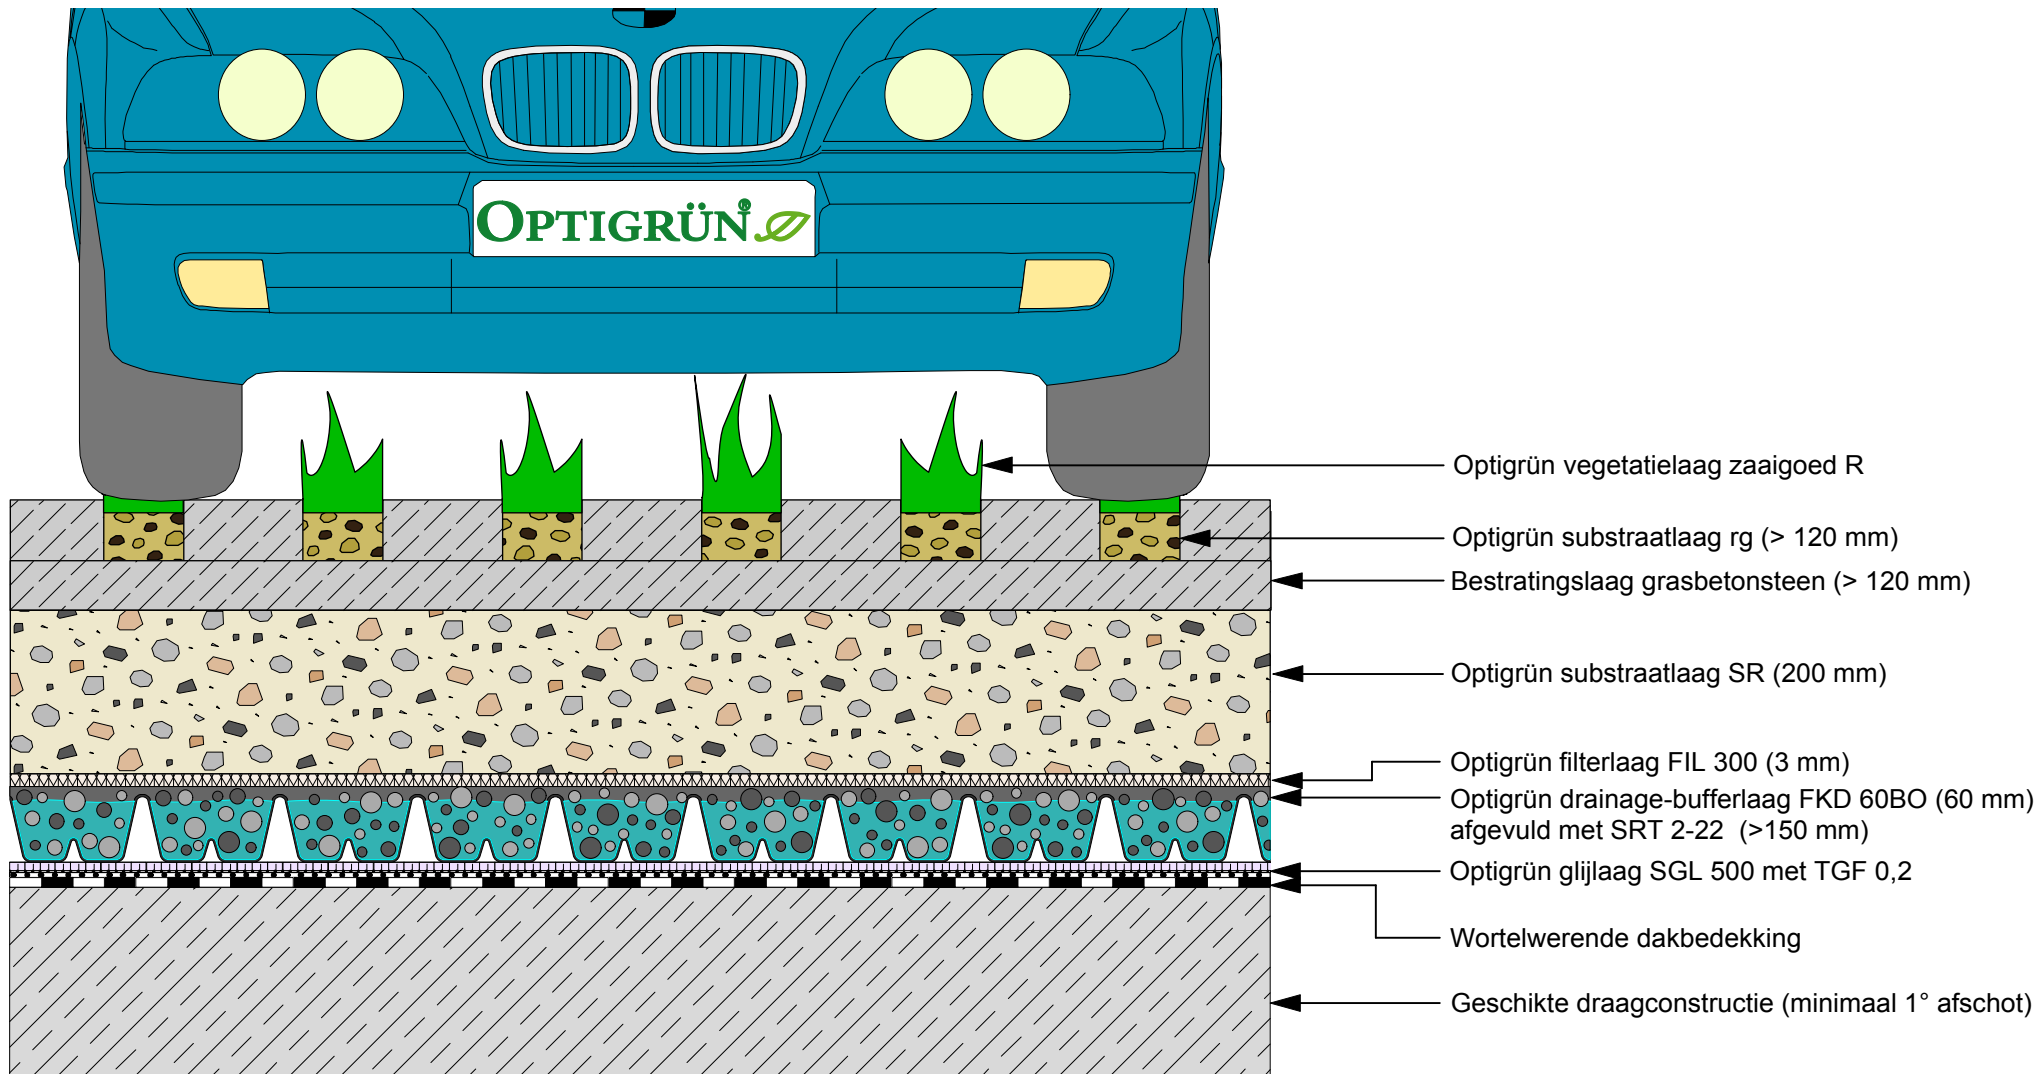

* Conform FLL-richtlijnen ** Conform Bouwbesluit

OPTIGRÜN[®]
DÉDAKBEGROENER

De bovenstaande tekening heeft vooral betrekking op de systeemopbouw. De verschillende lagen van het systeem zijn sterk vereenvoudigd weergegeven en moeten volgens de stand der techniek worden voorbereid en uitgevoerd. Technische wijzigingen voorbehouden.

Geaccordeerd:	NL	Getekend:	Schaal:	Versie:	Revisie:	Detailnummer.:
KG, HVO	■	MH	niet op schaal	10.12.2018	0	GVD2.1400BB_UgD

Duplicatie alleen met toestemming van de uitgever.
Aan deze tekening kunnen geen rechten worden ontleend.